


VÝKAZ DOSAVADNÍHO A NOVÉHO STAVU ÚDAJŮ KATASTRU NEMOVITOSTÍ

Dosavadní stav					Nový stav													
Označení pozemku parc. číslem	Výměra parcely		Druh pozemku	Způsob využití	Označení pozemku parc. číslem	Výměra parcely		Druh pozemku	Způsob využití	Typ stavby	Způsob využití	Zpús. určení výměr	Porovnání se stavem evidence právních vztahů					
	ha	m ²				ha	m ²						Způsob využití	Způsob využití	Díl přechází z pozemku označeného v katastru nemovitostí	Číslo listu vlastnictví	Výměra dílu	
	ha	m ²				ha	m ²								ha	m ²		
1362	5	22	ostat. pl. ostat. komunikace		1362/1	2	78	ostat. pl. jiná plocha				0	1362	1	2	78		
					1362/2		87	ostat. pl. ostat. komunikace				0	1362	1		87		
					1362/3	1	57	ostat. pl. ostat. komunikace				0	1362	1	1	57		
1363/3	1	86	orná půda		1363/3	1	86	orná půda				0	1363/3	42	1	86	03	
					1363/12		54	ostat. pl. ostat. komunikace				0	1363/3	42		54		
1417	34	92	zahrada		1417/1	34	33	zahrada				0	1417	674	34	33		
					1417/2		11	ostat. pl. ostat. komunikace				0	1417	674		11		
					1417/3		36	ostat. pl. ostat. komunikace				0	1417	674		36		
					1417/4		12	ostat. pl. ostat. komunikace				0	1417	674		12		
1672	33	21	ostat. pl. ostat. komunikace		1672/1	29	43	ostat. pl. ostat. komunikace				0	1672	1	29	43		
					1672/2	3	43	ostat. pl. jiná plocha				0	1672	1	3	43		
					1672/3		35	ostat. pl. jiná plocha				0	1672	1		35		
	2	59	92			2	59	92										

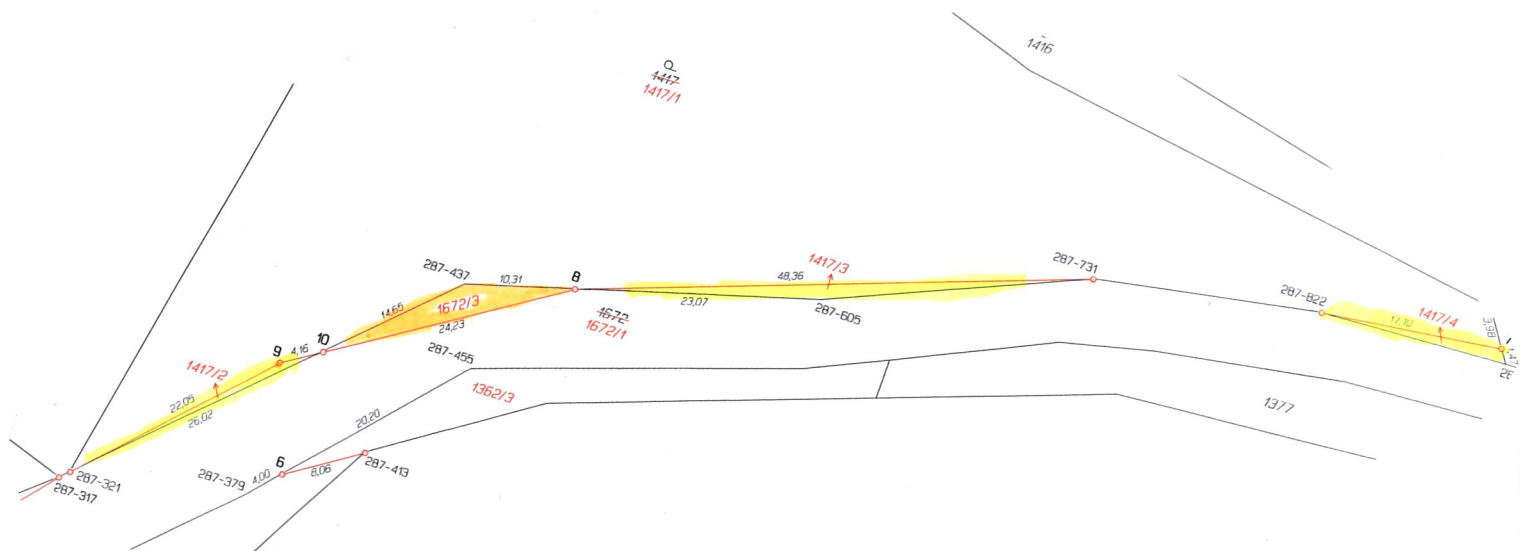

Údaje o BPEJ k parcelám nového stavu dle tohoto geometrického plánu budou převzaty z RÚIAN a jsou podobu do příslušného zápisu do katastru dostupné v aplikaci Nahlížení do KN na adrese <https://nahlizenidokn.cuzk.gov.cz> v části Informace z katastrálního území.

GEOMETRICKÝ PLÁN pro rozdělení pozemku		Geometrický plán ověřil autorizovaný zeměměřický inženýr:	Stejnopis ověřil autorizovaný zeměměřický inženýr:		
		Jméno, příjmení: Ing. Martin Toušek	Jméno, příjmení:		
		Číslo položky rejstříku autorizovaných zeměměřických inženýrů: 2907	Číslo položky rejstříku autorizovaných zeměměřických inženýrů:		
		Dne: Číslo:	Dne: Číslo:		
		Náležitostími a přesností odpovídá právním předpisům.	Tento stejnopis odpovídá geometrickému plánu v elektronické podobě uloženému v dokumentaci katastrálního úřadu.		
Vyhotovitel: Ing. Martin Toušek Sokolovská 407 383 01 Prachatice		Katastrální úřad souhlasí s očíslováním parcel.			
Číslo plánu: 457-17/2026		Návrh GP			
Okres: Strakonice					
Obec: Volenice					
Kat. území: Volenice					
Mapový list: KMD (Sušice 1-3/32,34)					
Dosavadním vlastníkem pozemku byla poskytnuta možnost seznámit se v terénu s průběhem navrhovaných nových hranic, které byly označeny předepsaným způsobem: pl. mezníky		Ověření stejnopisu geometrického plánu v listinné podobě.			