



SITUACE DIO

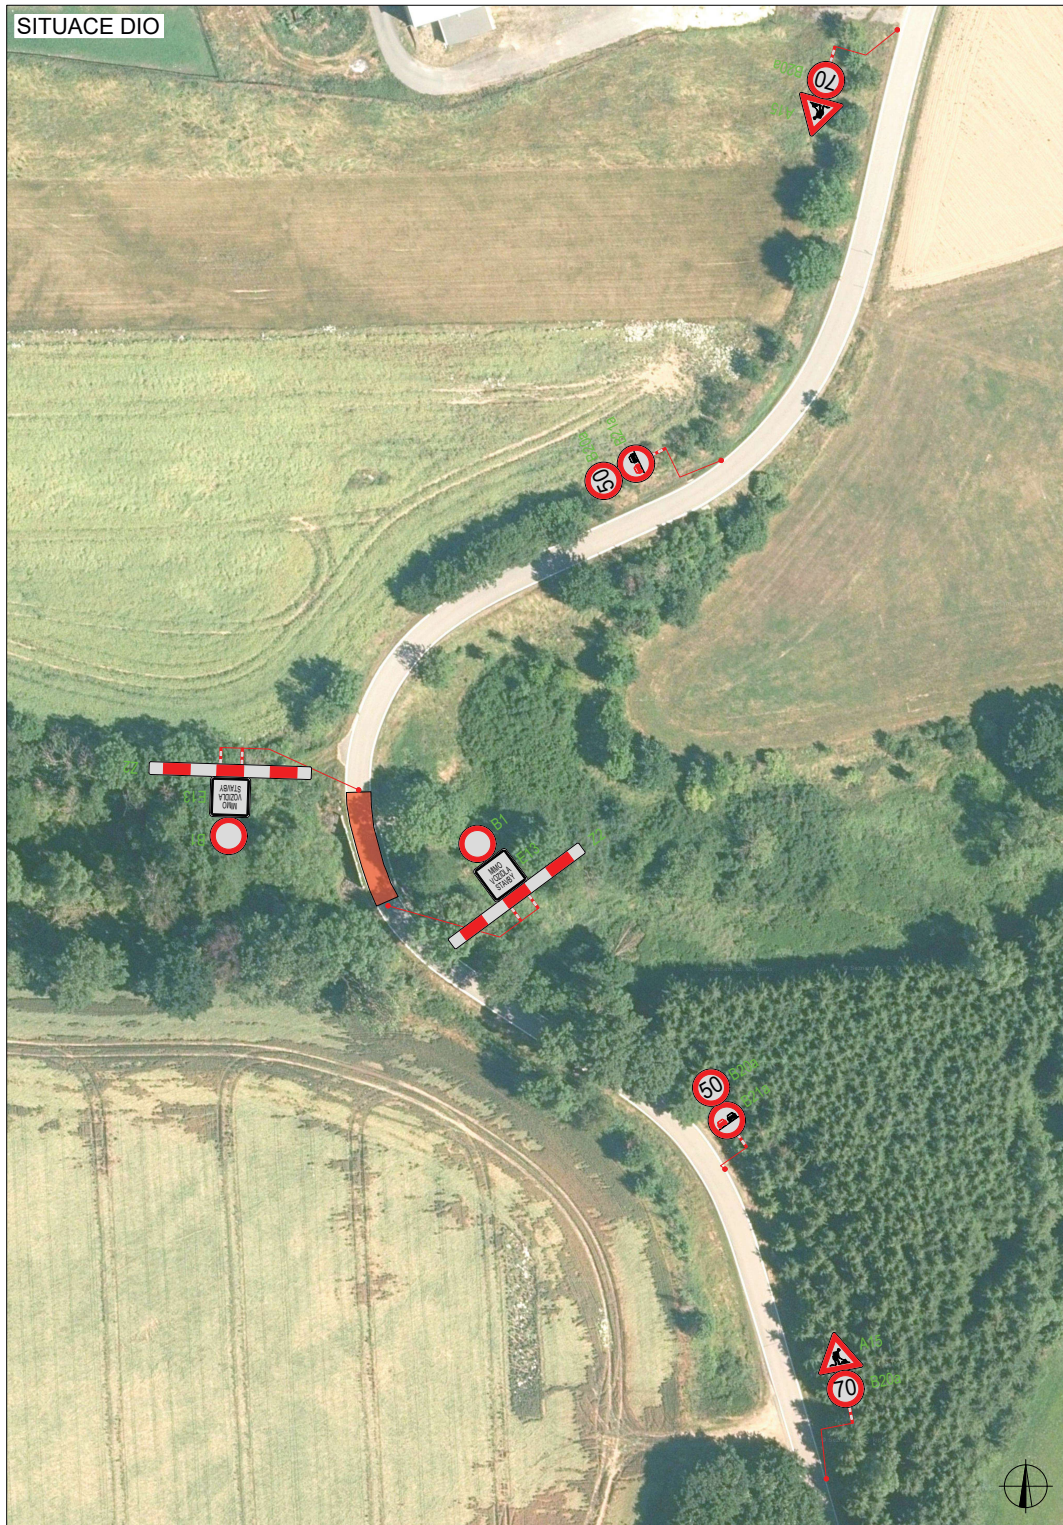

PLATNOST DOKUMENTACE

V dne	V dne	V dne
-------------------	-------------------	-------------------

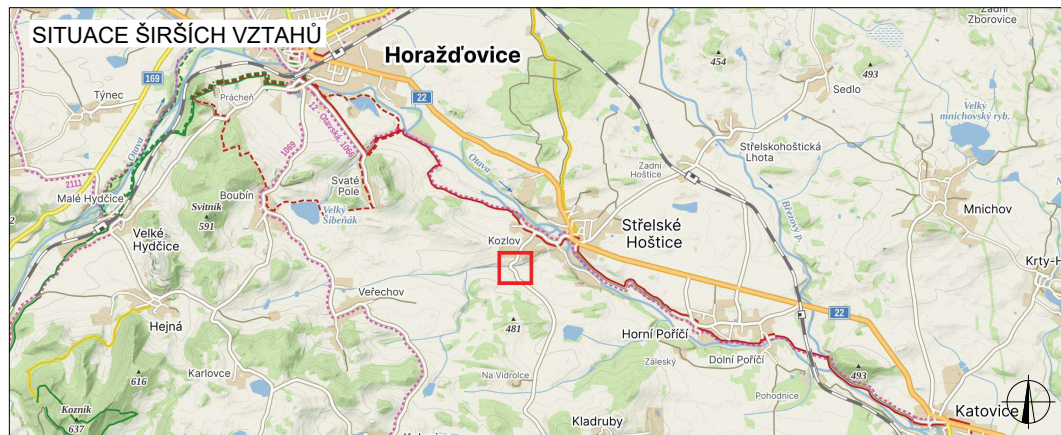

SITUACE ŠIRŠÍCH VZTAHŮ

LEGENDA

- TRVALÉ SVISLÉ DOPRAVNÍ ZNAČENÍ
 - DOČASNĚ ZNEPLATNĚNÉ TRVALÉ DOPRAVNÍ ZNAČENÍ
 - NAVRŽENÉ PŘECHODNÉ DOPRAVNÍ ZNAČENÍ - STANOVUJE ORP STRAKONICE
 - UZAVŘENÝ ÚSEK
- INSTALACE PŘECHODNÉHO DOPRAVNÍHO ZNAČENÍ BUDE PŘEVEDENO DLE PRAVIDEL TP 65 A TP 66 A TP 133

ZODPOVĚDNÝ PROJEKTANT:	Richard Peška		<p>VYZNAČ, s.r.o. Srážná 5113/1, 586 01 Jihlava</p>
VYPRACOVAL:	Nikolas Mikyska		
KONTROLOVAL:	Richard Peška		
NÁZEV STAVBY:	MOST EV. Č. 17210 - 3 - Kozlov okres Strakonice, Jihočeský kraj		ČÍSLO ZAKÁZKY:
			DATUM:
			FORMÁT:
OBSAH:	Situace dopravně-inženýrských opatření		MĚŘÍTKO:
			ÚČEL:
			ČÍSLO PŘÍLOHY:
			SOUPRAVA: