


VÝKAZ DOSAVADNÍHO A NOVÉHO STAVU ÚDAJŮ KATASTRU NEMOVITOSTÍ																
Dosavadní stav				Nový stav												
Označení pozemku parc. číslem	Výměra parcely		Druh pozemku Způsob využití	Označení pozemku parc. číslem	Výměra parcely		Druh pozemku Způsob využití	Typ stavby Způsob využití	Způs. určení výměr	Porovnání se stavem evidence právních vztahů						
	ha	m ²			ha	m ²				Díl přechází z pozemku označeného v katastru nemovitostí		Číslo listu vlastnictví	Výměra dílu		Označení dílu	
														ha		m ²
st. 6 1650/3	5	48	zast. pl.	st. 6	5	40	zast. pl.	č.p. 54 rod. dům	0	st. 6 1650/3		270		5	29	a
				st. 259	32	zast. pl.	be= čp/če jiná st.	0		1		11	b			
												40				
												18	c			
												14	d			
												32				
1650/3	1	37	ostat. pl. ostat. komunikace	1650/3	1	13	ostat. pl. ostat. komunikace	0	st. 6 1650/3		270		1	e		
										1	12	f				
												13				
	6	85			6	85										

Seznam souřadnic (S-JTSK)
Číslo bodu Souřadnice pro zápis do KN

	Y	X	KK	Poznámka
287-665	804190.33	1128200.71	8	barva-asfalt
287-740	804174.60	1128202.10	8	barva-dlažba
1	804174.61	1128193.62	3	roh budovy
2	804179.70	1128197.00	3	roh budovy
3	804176.61	1128201.57	3	roh budovy
4	804185.72	1128200.82	3	sl. plotu
5	804173.76	1128201.42	3	roh budovy
6	804172.61	1128196.60	3	roh budovy
7	804173.00	1128196.93	8	roh budovy
8	804185.70	1128201.07	8	barva-plot
9	804174.40	1128201.45	8	barva-zed

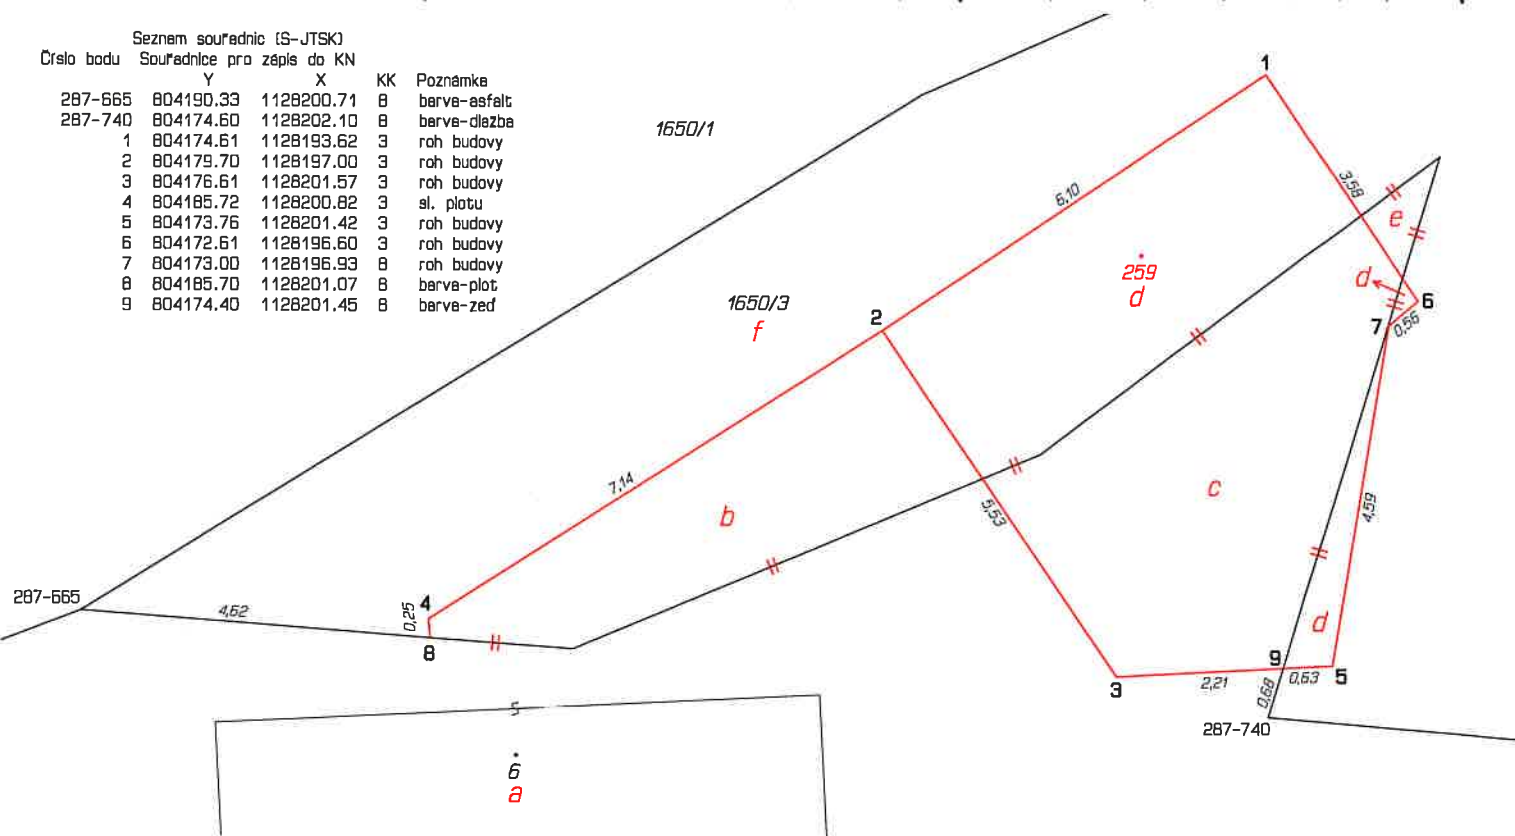

GEOMETRICKÝ PLÁN pro změnu hranic pozemků, vyznačení obvodu budovy		Geometrický plán ověřil úředně oprávněný zeměměřický inženýr:	Stejnopis ověřil úředně oprávněný zeměměřický inženýr:
		Jméno, příjmení: Ing. Martin Toušek	Jméno, příjmení: Ing. Martin Toušek
		Číslo položky seznamu úředně oprávněných zeměměřických inženýrů: 2907/2020	Číslo položky seznamu úředně oprávněných zeměměřických inženýrů: 2907/2020
		Dne: 14. července 2023 Číslo: 87/2023	Dne: 26. července 2023 Číslo: 87/2023
		Náležitostmi a přesností odpovídá právní předpisům	Tento stejnopis odpovídá geometrickému plánu v elektronické podobě uloženému v dokumentaci katastrálního úřadu.
Vyhotovitel: Ing. Martin Toušek Sokolovská 407 383 01 Prachatice		Katastrální úřad souhlasí s očíslováním parcel.	
Číslo plánu: 406-40/2023		Ing. Miroslava Řehořová KÚ pro Jihočeský kraj KP Strakonice PGP-688/2023-307 2023.07.24 12:21:04 +02'00'	
Okres: Strakonice			
Obec: Volenice			
Kat. území: Volenice			
Mapový list: KMD (Sušice 1-4/12)		Ověření stejnopisu geometrického plánu v listinné podobě.	
Dosavadním vlastníkům pozemků byla poskytnuta možnost seznámit se v terénu s průběhem navrhovaných nových hranic, které byly označeny předepsaným způsobem: zdi, barvou, ploty			