


ZÁZNAM O ÚČINNOSTI	
A) SPRÁVNÍ ORGÁN, KTERÝ ZMĚNU č. 1 VYDAL: Zastupitelstvo obce Voleňice	razítko a podpis:
B) DATUM NABÝTÍ ÚČINNOSTI ZMĚNY č. 1:	
C) OPRAVNĚNÁ ÚŘEDNÍ OSOBA POŘIZOVATELE: Ing. Hana Roudnická Kosmonautů 1262 386 01 Strakonice	

LEGENDA SE NACHÁZÍ NA ČÁSTI VÝKRESU I/1-B.

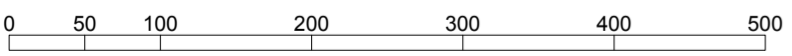

AKCE ZMĚNA č. 1 ÚZEMNÍHO PLÁNU VOLEŇICE		
OBJEDNATEL OBEC VOLEŇICE	POŘIZOVATEL OBEČNÍ ÚŘÁD VOLEŇICE	
PROJEKTANT Ing. arch. ZDENĚK GOTTFRIED aut. architekt ČKA 02424	AUTORIZAČNÍ RAZÍTKO	ČÍSLO PARÉ
ZHOTOVITEL Ing. arch. ZDENĚK GOTTFRIED IČ 41874439 ŠMERALOVA 208/16 170 00 PRAHA 7 TELEFON: 604 236 808 WWW.ZDENEKGOTTFRIED.CZ		
STUPEŇ NÁVRH PRO SPOLEČNÉ JEDNÁNÍ A VEŘEJNÉ PROJEDNÁNÍ		
VÝKRES VÝKRES ZÁKLADNÍHO ČLENĚNÍ ÚZEMÍ		
ČÍSLO VÝKRESU I/1-část C	DATUM 10.2.2025	MĚŘÍTKO 1:5000

