


ZÁZNAM O ÚČINNOSTI	
A) SPRÁVNÍ ORGÁN, KTERÝ ZMĚNU č. 1 VYDAL: Zastupitelstvo obce Vojnice	
B) DATUM NABYTÍ ÚČINNOSTI ZMĚNY č. 1:	
C) OPRAVNĚNÁ ÚŘEDNÍ OSOBA POŘIZOVATELE: Ing. Hana Roudnická Kosmonautů 1262 386 01 Strakonice	razítko a podpis:

LEGENDA SE NACHÁZÍ NA ČÁSTI VÝKRESU I/2-B.

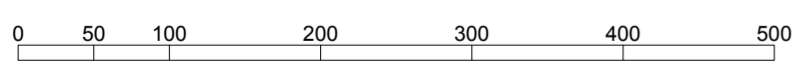

AKCE ZMĚNA č. 1 ÚZEMNÍHO PLÁNU VOJNICE		
OBJEDNATEL OBEC VOJNICE	POŘIZOVATEL OBECNÍ ÚŘÁD VOJNICE	
PROJEKTANT Ing. arch. ZDENĚK GOTTFRIED aut. architekt ČKA 02424	AUTORIZAČNÍ RAZÍTKO	ČÍSLO PARÉ
ZHOTOVITEL Ing. arch. ZDENĚK GOTTFRIED IČ 41874439 ŠMERALOVA 208/16 170 00 PRAHA 7 TELEFON: 604 236 808 WWW.ZDENEKGOTTFRIED.CZ		
STUPEŇ NÁVRH PRO SPOLEČNÉ JEDNÁNÍ A VEŘEJNÉ PROJEDNÁNÍ		
VÝKRES HLAVNÍ VÝKRES		
ČÍSLO VÝKRESU I/2-část C	DATUM 10.2.2025	MĚŘÍTKO 1:5000

