


ZÁZNAM O ÚČINNOSTI	
A) SPRÁVNÍ ORGÁN, KTERÝ ZMĚNU č. 1 VYDAL: Zastupitelstvo obce Voleňice	
B) DATUM NABÝTÍ ÚČINNOSTI ZMĚNY č. 1:	
C) OPRAVNĚNÁ ÚŘEDNÍ OSOBA POŘIZOVATELE: Ing. Hana Roudnická Kosmonautů 1262 386 01 Strakonice	roztřko a podpis:

LEGENDA SE NACHÁZÍ NA ČÁSTI VÝKRESU II/1-B.

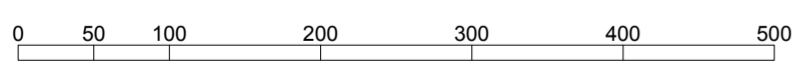

AKCE ODŮVODNĚNÍ ZMĚNY č. 1 ÚP VOLENICE		
OBJEDNATEL OBEC VOLENICE	POŘIZOVATEL OBECNÍ ÚŘÁD VOLENICE	
PROJEKTANT Ing. arch. ZDENĚK GOTTFRIED aut. architekt ČKA 02424	AUTORIZAČNÍ RAZÍTKO	ČÍSLO PARÉ
ZHOTOVITEL Ing. arch. ZDENĚK GOTTFRIED IČ 41874439 ŠMERALOVA 208/16 170 00 PRAHA 7 TELEFON: 604 236 808 WWW.ZDENEKGOTTFRIED.CZ		
STUPEŇ NÁVRH PRO SPOLÉČNÉ JEDNÁNÍ A VEŘEJNÉ PROJEDNÁNÍ		
VÝKRES KOORDINAČNÍ VÝKRES		
ČÍSLO VÝKRESU II/1-část C	DATUM 10.2.2025	MĚŘÍTKO 1:5000

