

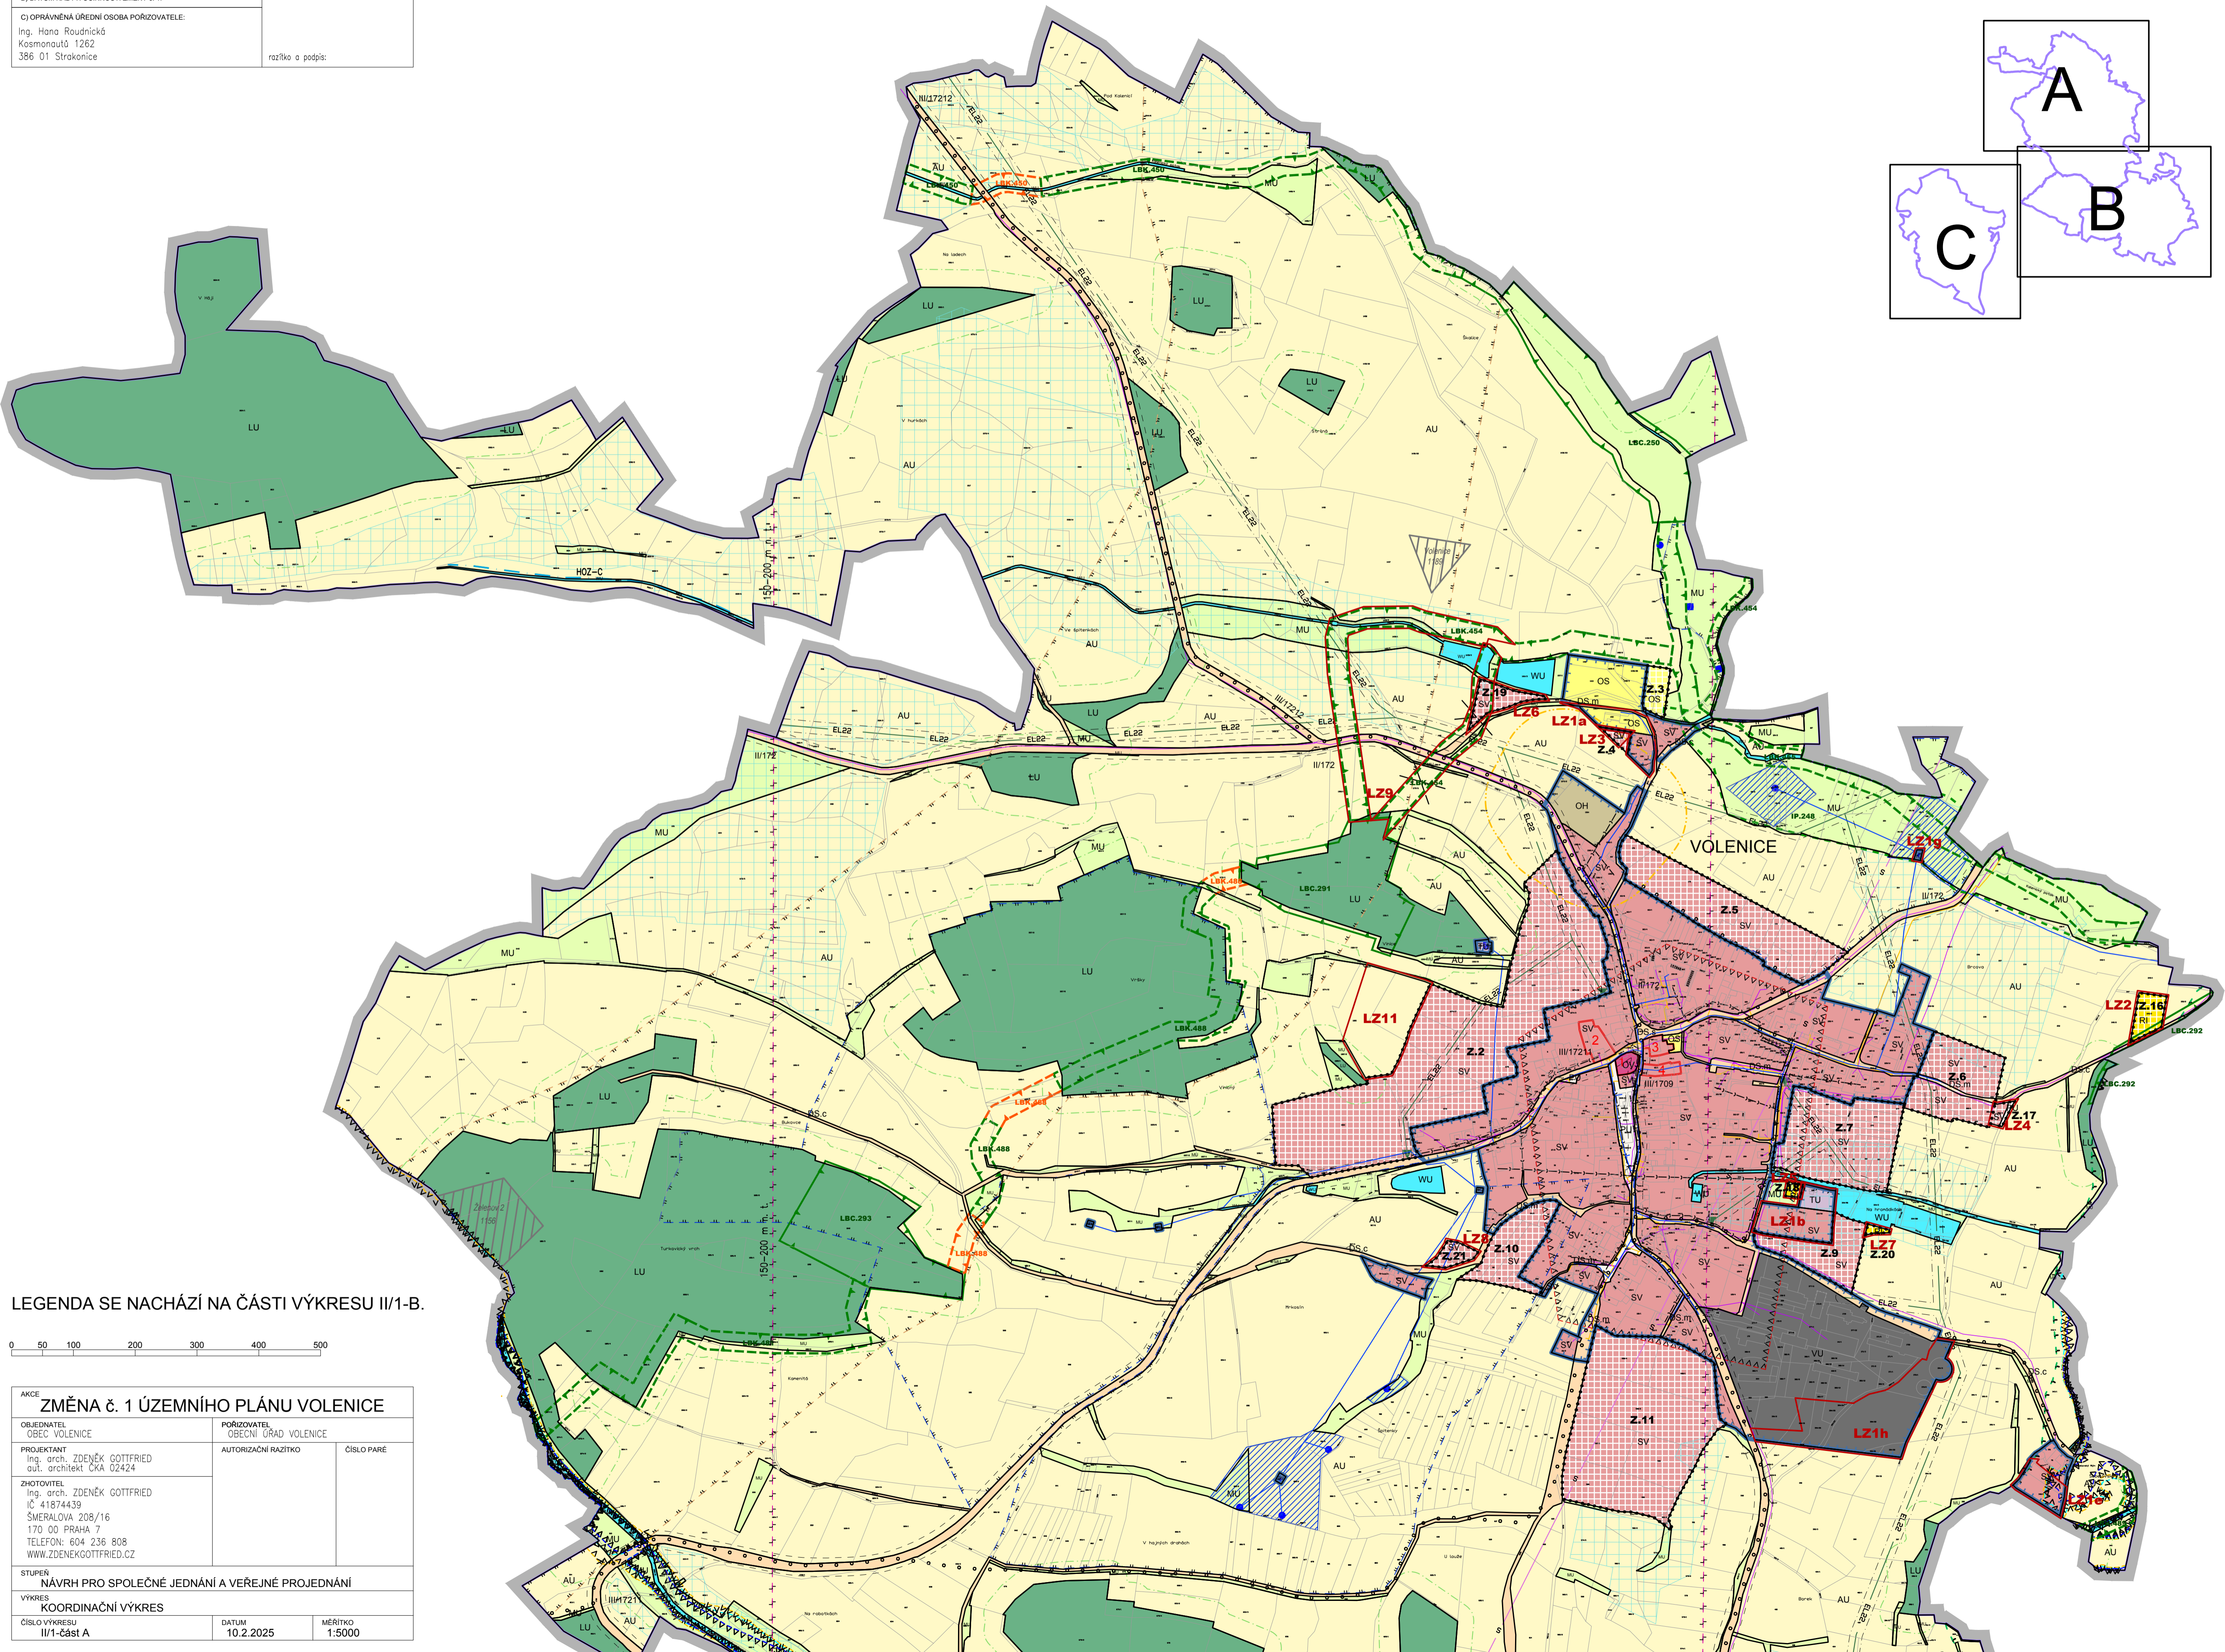


ZÁZNAM O ÚČINNOSTI	
A) SPRÁVNÍ ORGÁN, KTERÝ ZMĚNU č.1 VYDAL: Zastupitelstvo obce Volenice	
B) DATUM NABÝTÍ ÚČINNOSTI ZMĚNY č. 1:	
C) OPRAVNĚNÁ ÚŘEDNÍ OSOBA POŘIZOVATELE: Ing. Hana Roudnická Kosmonautů 1262 386 01 Strakonice	rozdělo o podpis:

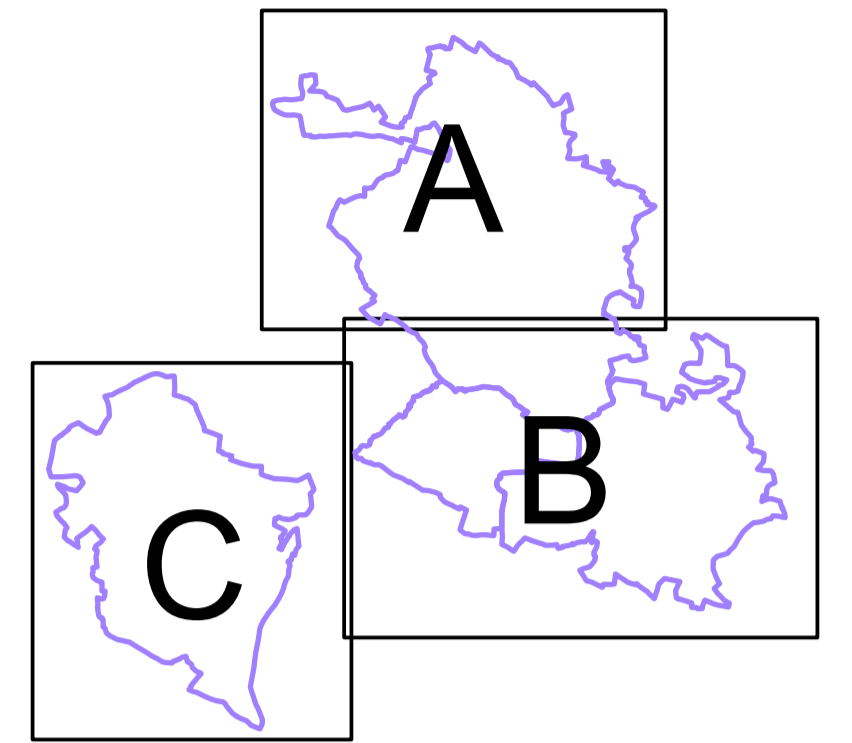

LEGENDA SE NACHÁZÍ NA ČÁSTI VÝKRESU III/1-B.

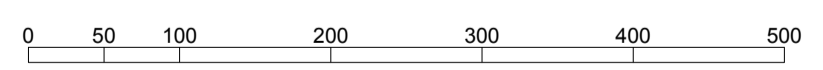

AKCE ZMĚNA č. 1 ÚZEMNÍHO PLÁNU VOLENICE		
OBJEDNATEL OBEC VOLENICE	POŘIZOVATEL OBEČNÍ ÚŘAD VOLENICE	
PROJEKTANT Ing. arch. ZDENĚK GOTTFRIED out. architekt ČKA 02424	AUTORIZAČNÍ RAZÍTKO	CÍSLO PARÉ
ZHOTOVITEL Ing. arch. ZDENĚK GOTTFRIED IČ: 41874439 SMERALOVA 208/16 170 00 PRAHA 7 TELEFON: 604 236 808 WWW.ZDENEKGOTTFRIED.CZ		
STUPEŇ NÁVRH PRO SPOLEČNÉ JEDNÁNÍ A VEŘEJNÉ PROJEDNÁNÍ		
VÝKRES KOORDINAČNÍ VÝKRES		
CÍSLO VÝKRESU III/1-část A	DATUM 10.2.2025	MĚŘÍTKO 1:5000